


CASA ÁSIA-
COLEÇÃO
FRANCISCO
CAPELO

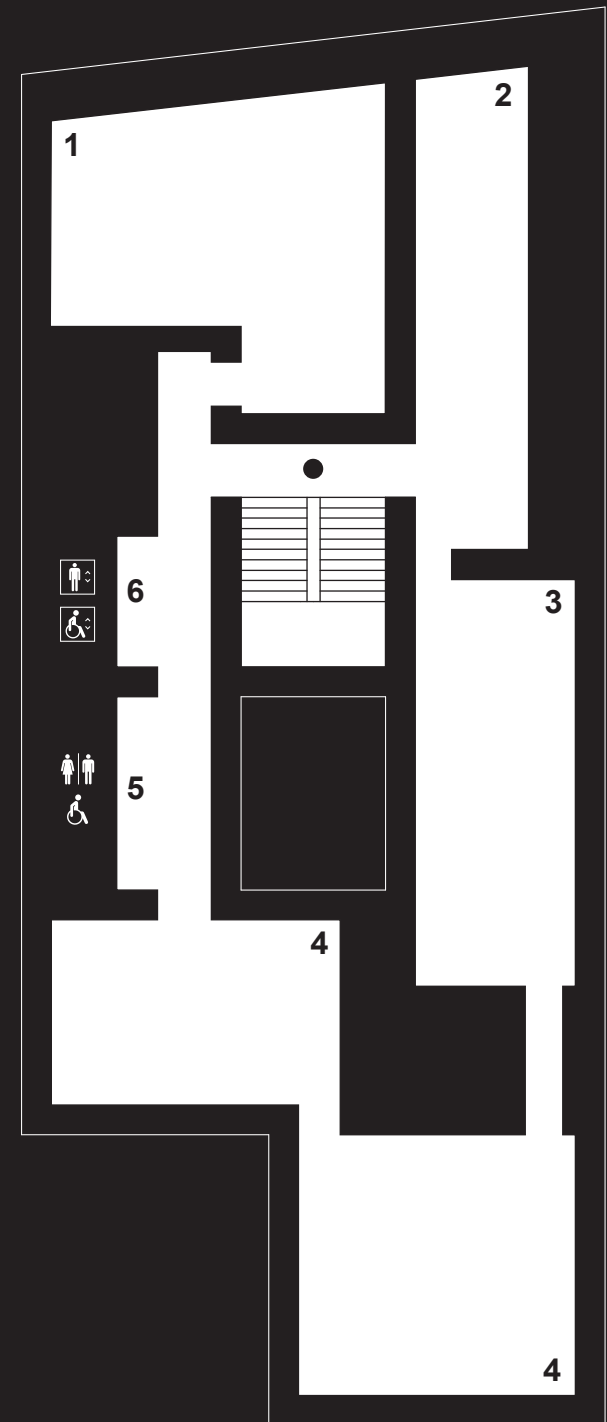

Piso 3

Floor 3

1	Sala Polivalente	<i>Multiuse Room</i>	←
2	Serviços Museográficos	<i>Museum Offices</i>	→
	Direção	<i>Direction</i>	
3	Conservação e Apoio Museográfico	<i>Conservation and Technical Support</i>	→
4	Sala das Reservas	<i>Storage Rooms</i>	→
5	I. Sanitárias	<i>WC</i>	←
6	Elevadores	<i>Lifts Elevators</i>	←